


Dato:	Kapittel:	Vedlegg:	Blad:	Tittel:
240822 2022	5.1		12 av 12	Avstander mellom kabler og andre ledninger


HKN ønsker i utgangspunktet ikke fellesgrøfter med VA, men hvor dette er med på å redusere kostnadene betraktelig og lednings/grøfteier er enig er denne løsningen akseptabel.

HKN sine kabler skal da legges på samme nivå som VA i grøften. Der hvor det legges kabel i VA-grøft bør en bruke fiberduk rundt for å hindre at omfyllingsmasse renner ut.

Høyspentkabel skal ligge i rør i VA-grøfter.

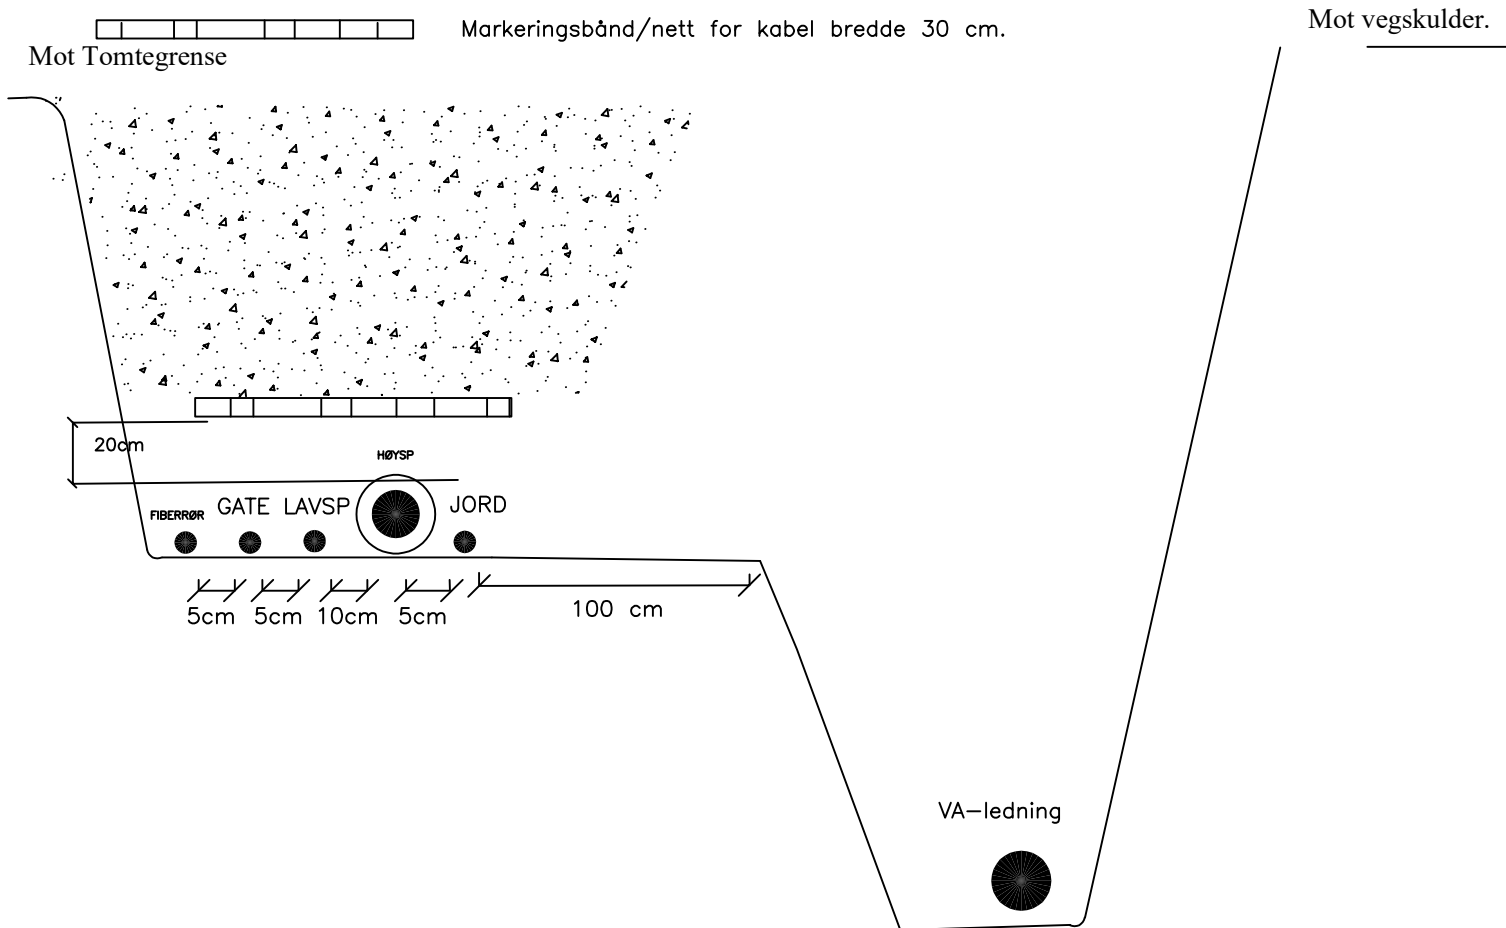

Det skal brukes fiberduk når det er fare for utvasking av omfyllingsmassen rundt kabelene.

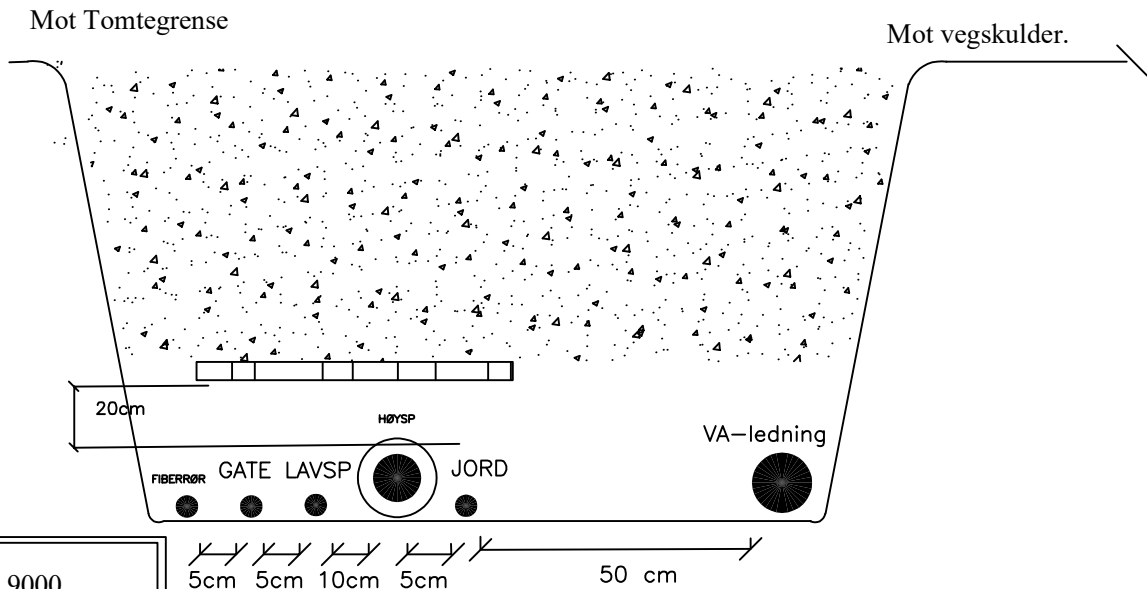

NB Se også REN blad: 9000