



Dato:	Kapittel:	Vedlegg:	Blad:	Tittel:
18 april 2023	5.1	H2:1	5 av 12	Snitt av kabelgrøft i vegbane.

Snitt av kabelgrøft hvor eksisterende masser i grøftebunnen ikke tilfredstiller kravet til omfyllingsmasse.

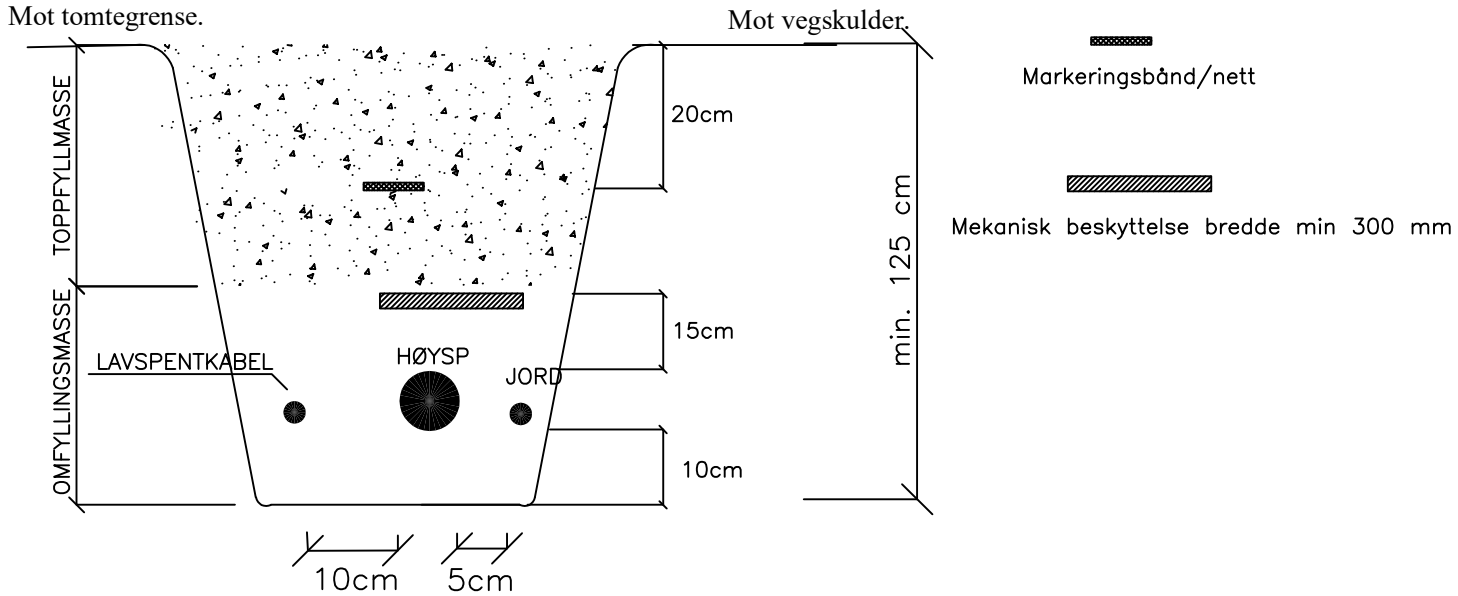

Snitt av kabelgrøft hvor eksisterende masser i grøftebunnen tilfredstiller kravet til omfyllingsmasse.

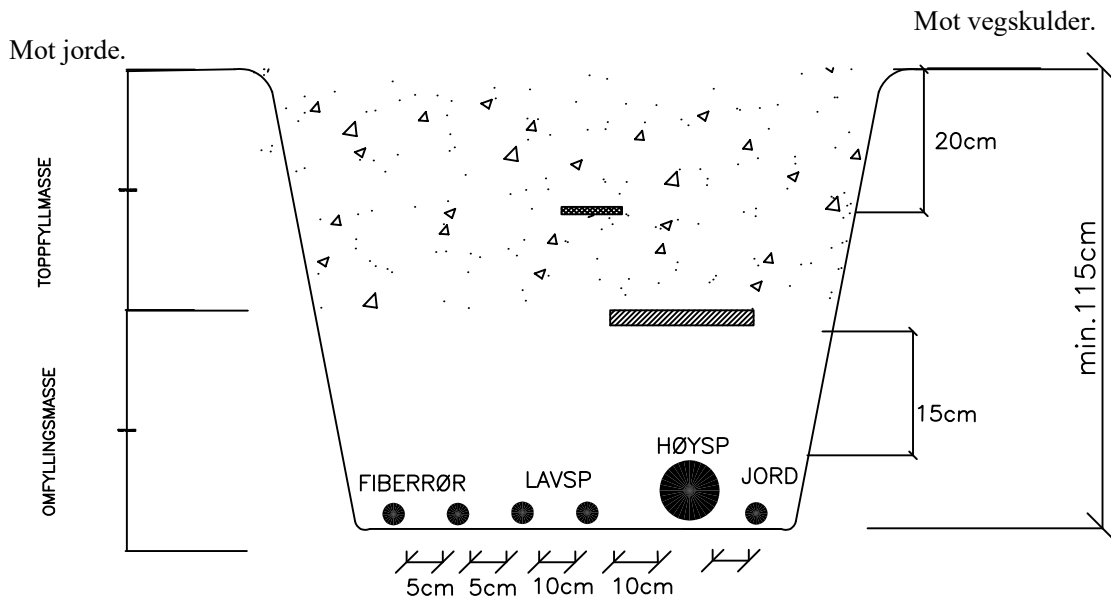

Omfyllingsmasse: Krav til omfyllingsmasse er 0 - 4 mm, og fri for humholdig masse. Komprimert omfyllingsmasse.

Toppfyllmasse : Skal være fri for skarpe og store steiner. Stein størrelser over 80 mm skal ikke forekomme i grøften.

Det skal brukes fiberduk når det er fare for utvasking av omfyllingsmassen.

NB Se også REN blad: 9000